

APARTAMENTOS T4

A partir de €543.900



-  heraresidences.com
-  00 351 215 873 651
-  info@heraresidences.com
-  Av. David Mourão-Ferreira | 1750-220 Lisboa

Chave Nova

MAE
MARQUES
ANTUNES
ENGENHARIA

DDM
DECADE
DEVELOPMENT
MANAGEMENT

dr
ALVES RIBEIRO, S.A.


Esta brochura é meramente indicativa, não tendo carácter contratual.
As ilustrações do empreendimento aqui apresentadas são meras antecipações visuais do produto final.
No decurso da construção, as áreas e acabamentos indicados poderão, por motivos de ordem técnica, comercial ou legal, sofrer alterações ou variações




HERA
RESIDENCES

APARTAMENTOS T4

AP1f | AP2f | AP3f | AP4f | AP5f
Área Bruta Privativa: 160m²
Área Útil: 136m²

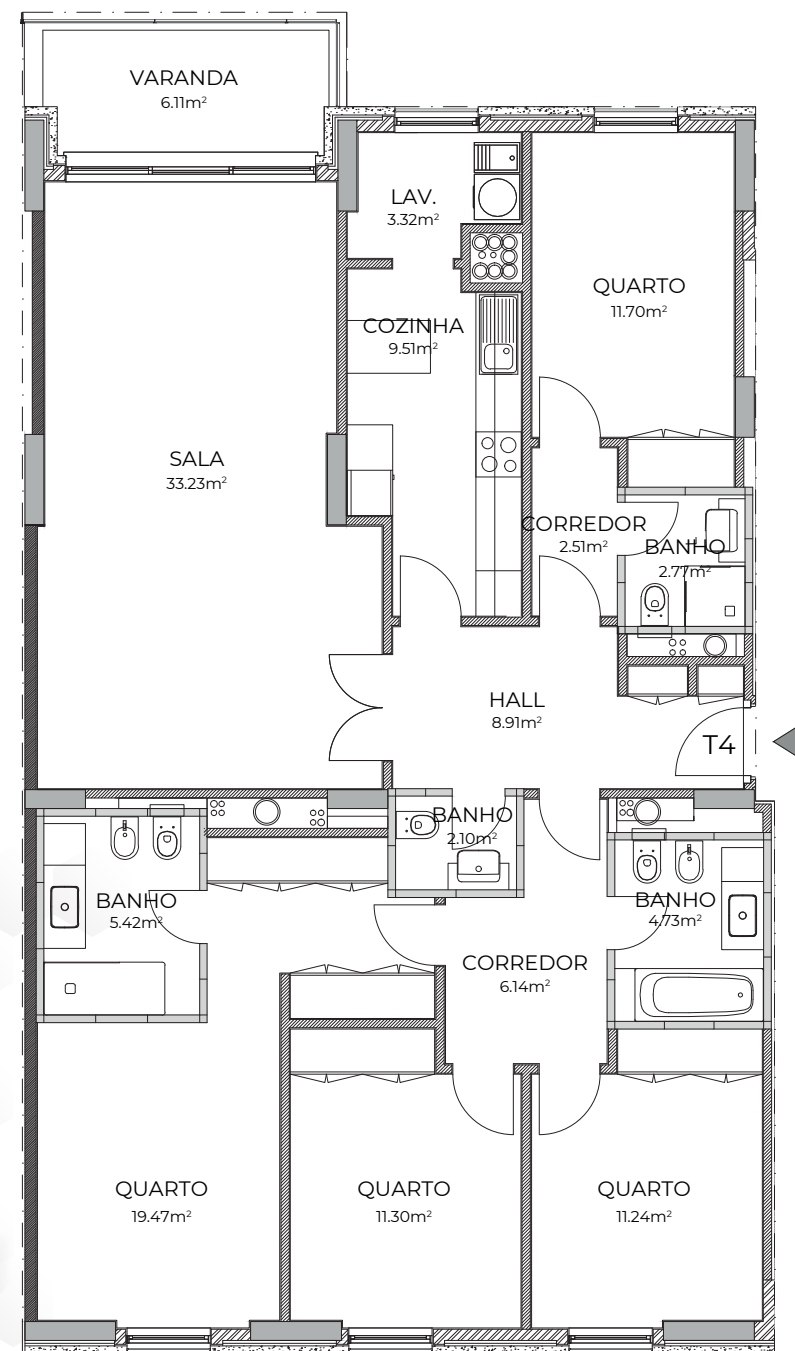

AP8a (com terraço)
Área Bruta Privativa: 205m²
Área Útil: 172m²

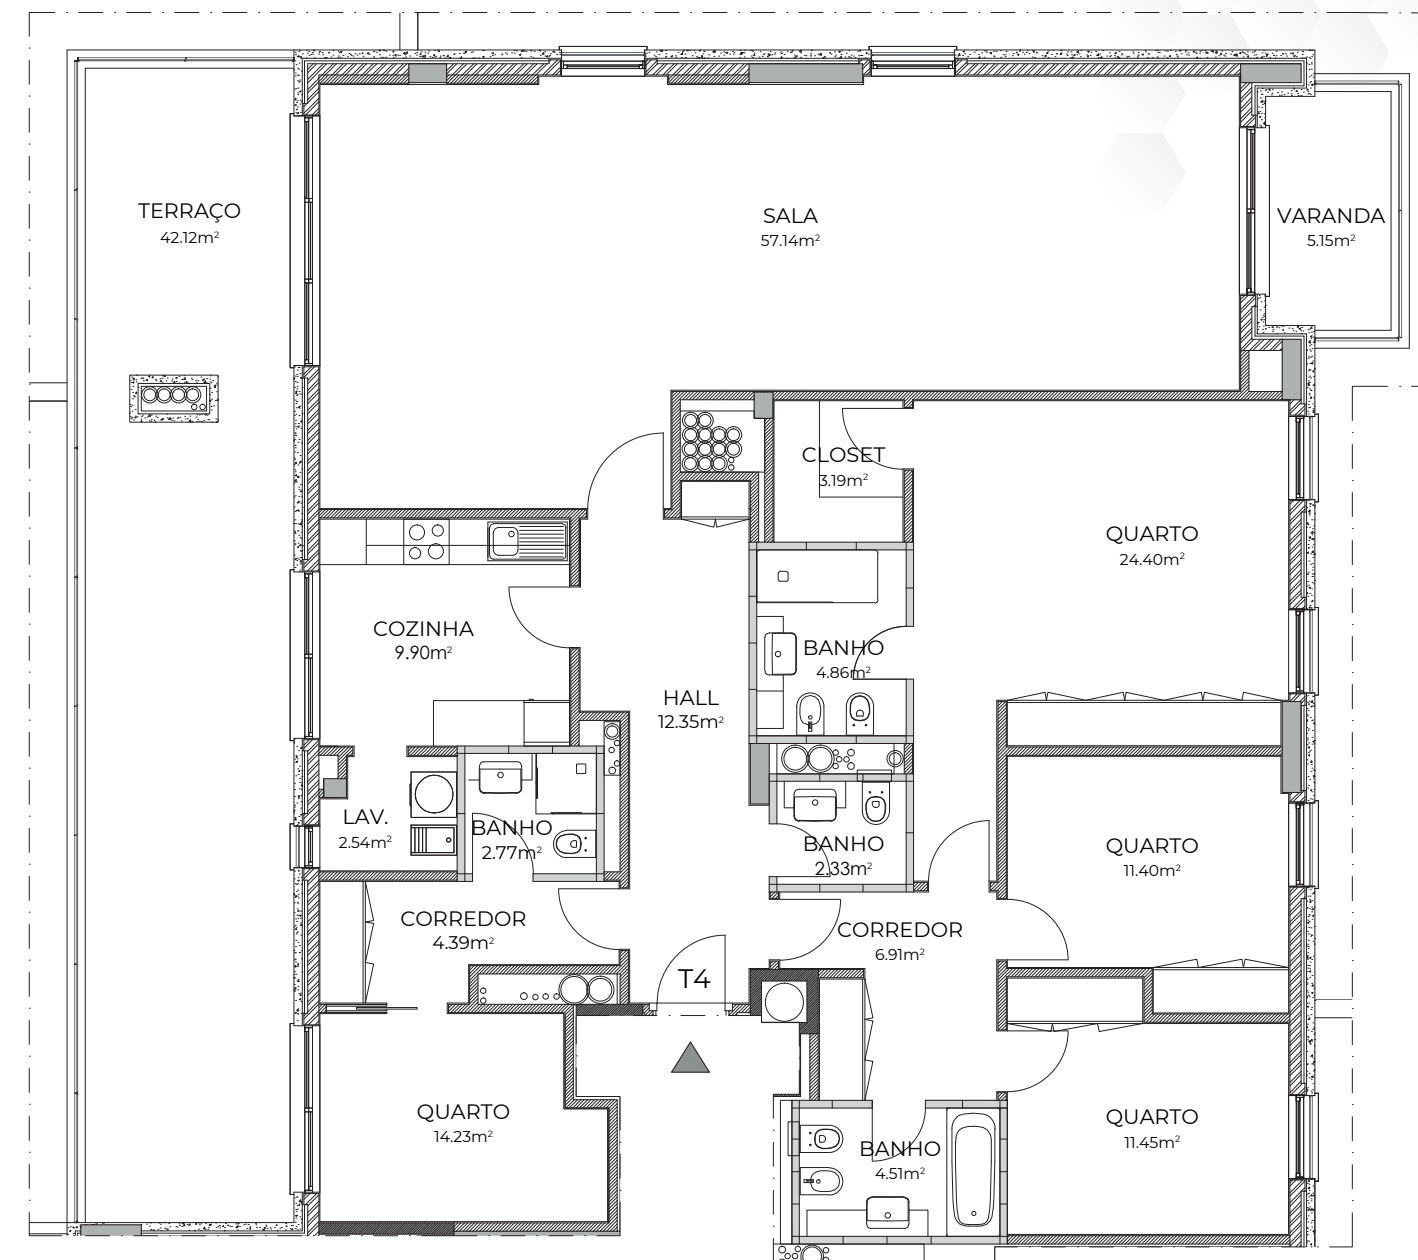

NOTA: Área Bruta Privativa: Medida pela linha exterior das paredes exteriores e pelo eixo das paredes de meiação - Não inclui áreas comuns.